

客席ライト

客席ライト  
客席ライト  
客席ライト

トメンタルタワー


ポータルブリッジ

ポータルタワー

トメンタルタワー

トメンタルタワー

タワーライト

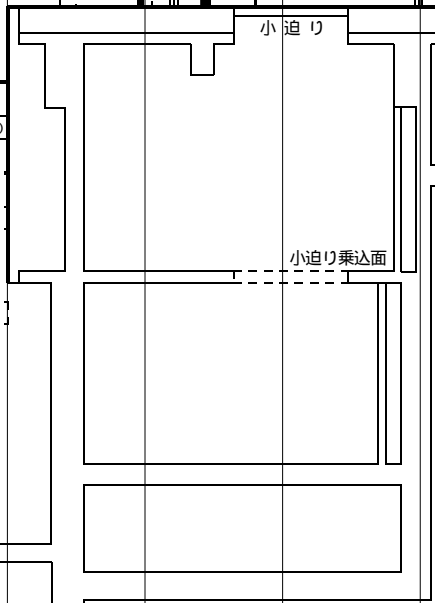


楽屋廊下



楽屋廊下

舞台面

ふくやま芸術文化ホール  
リーデンローズ  
大ホール舞台断面図 (No. 1)  
縮尺: 1/100 (A3版)

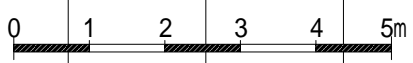

0 6 12 18 24 30 36 42 48 54 60 66 (尺)

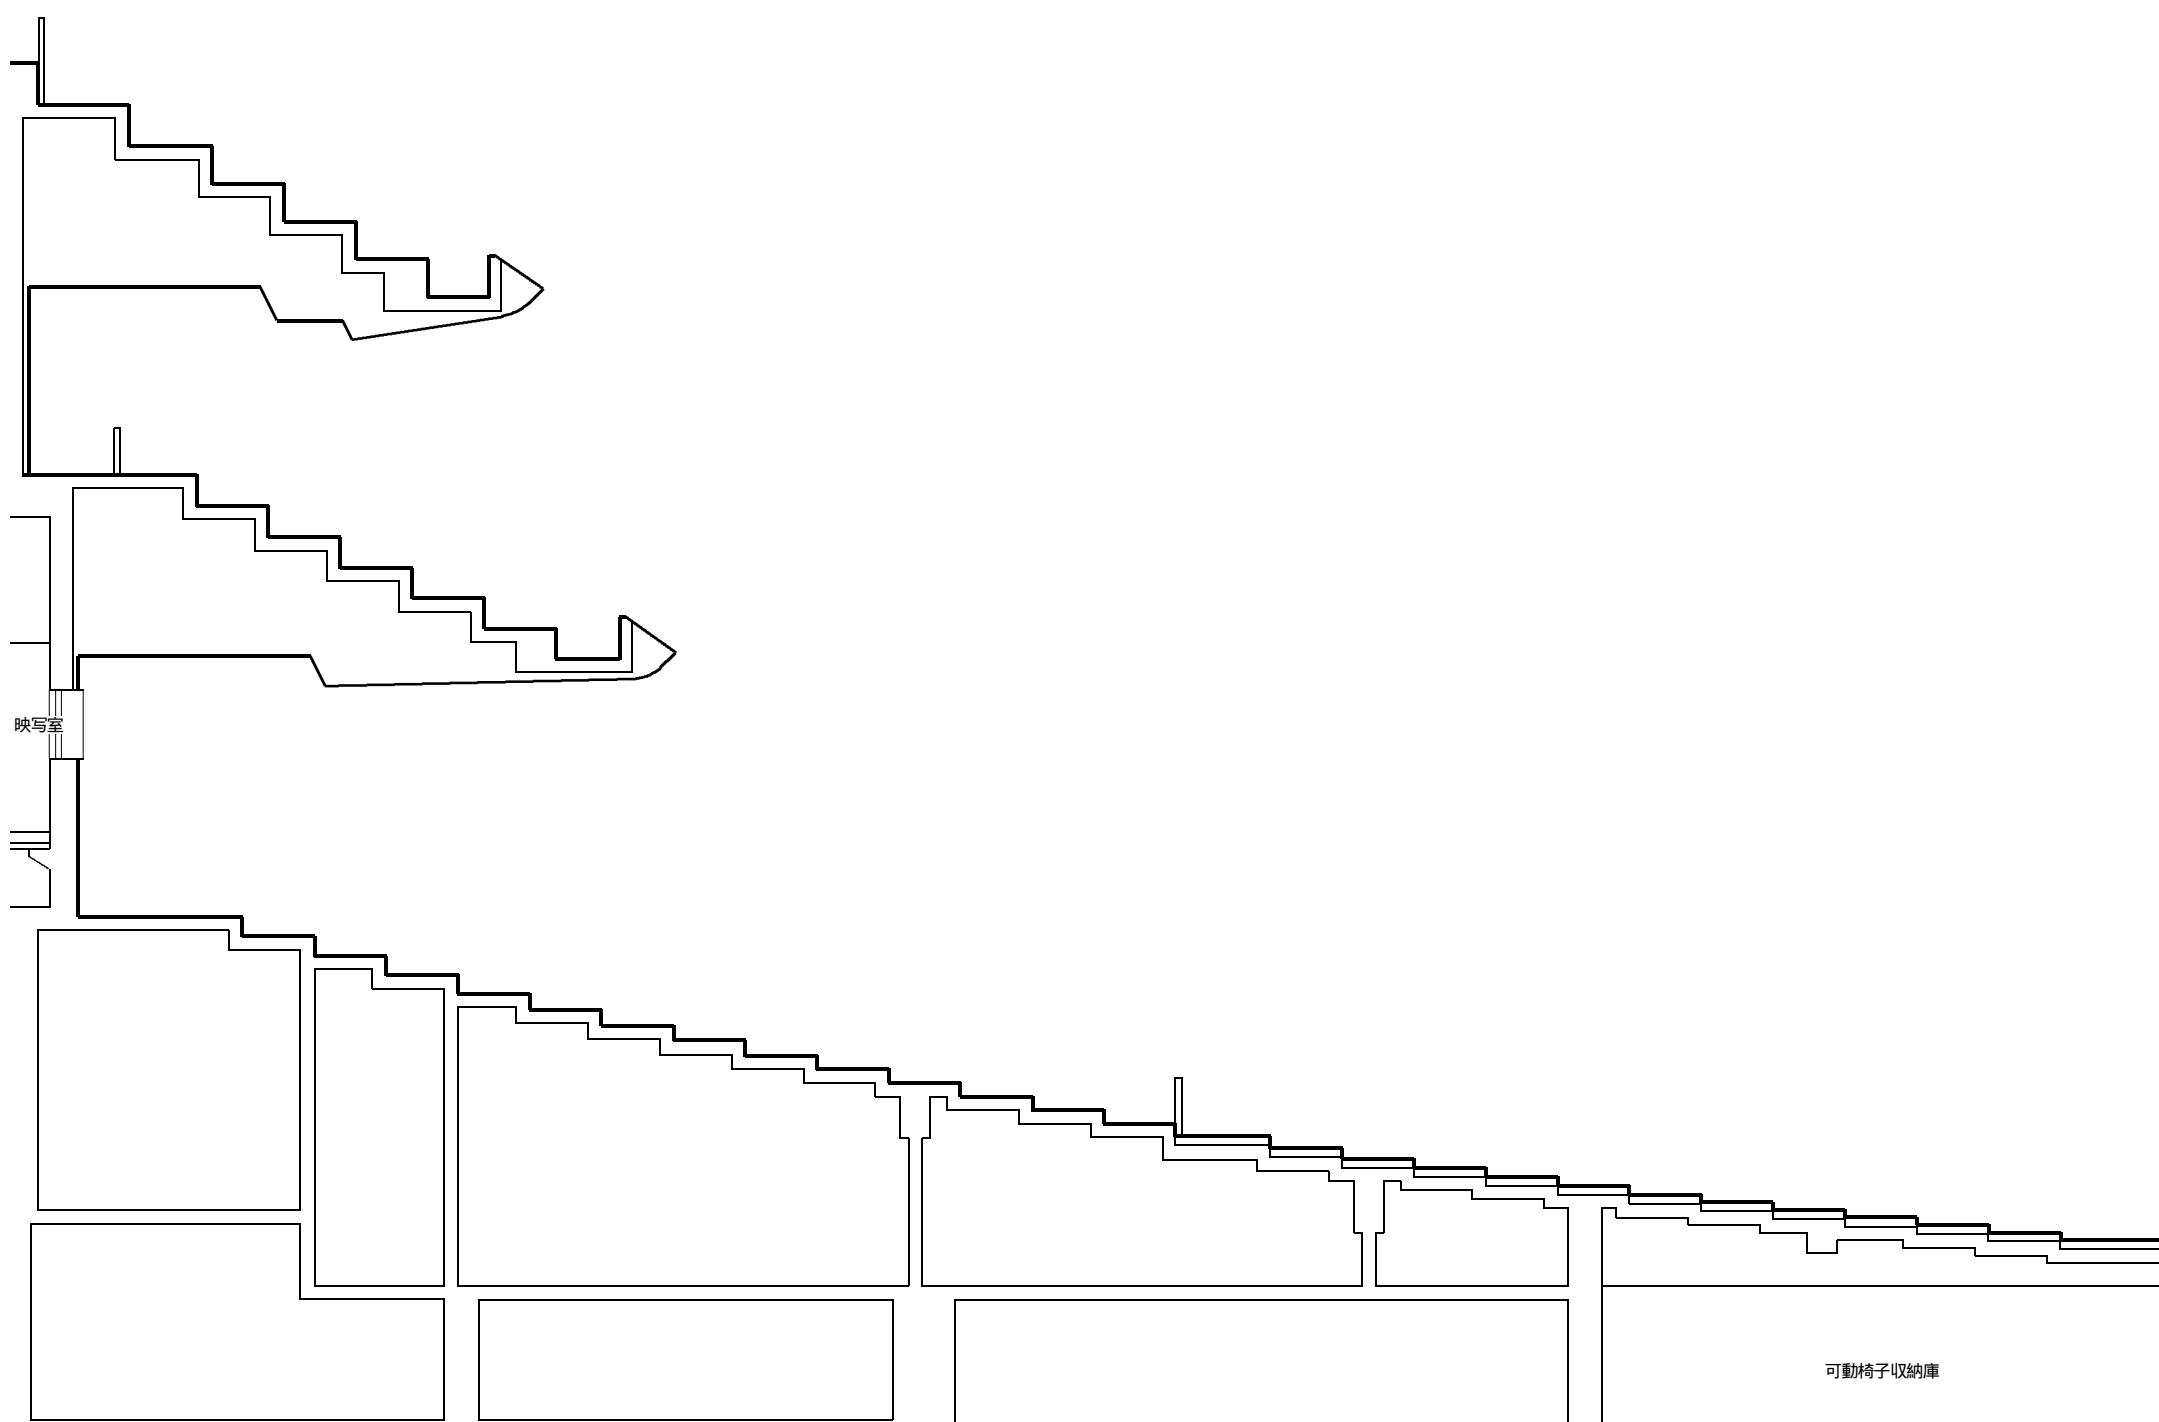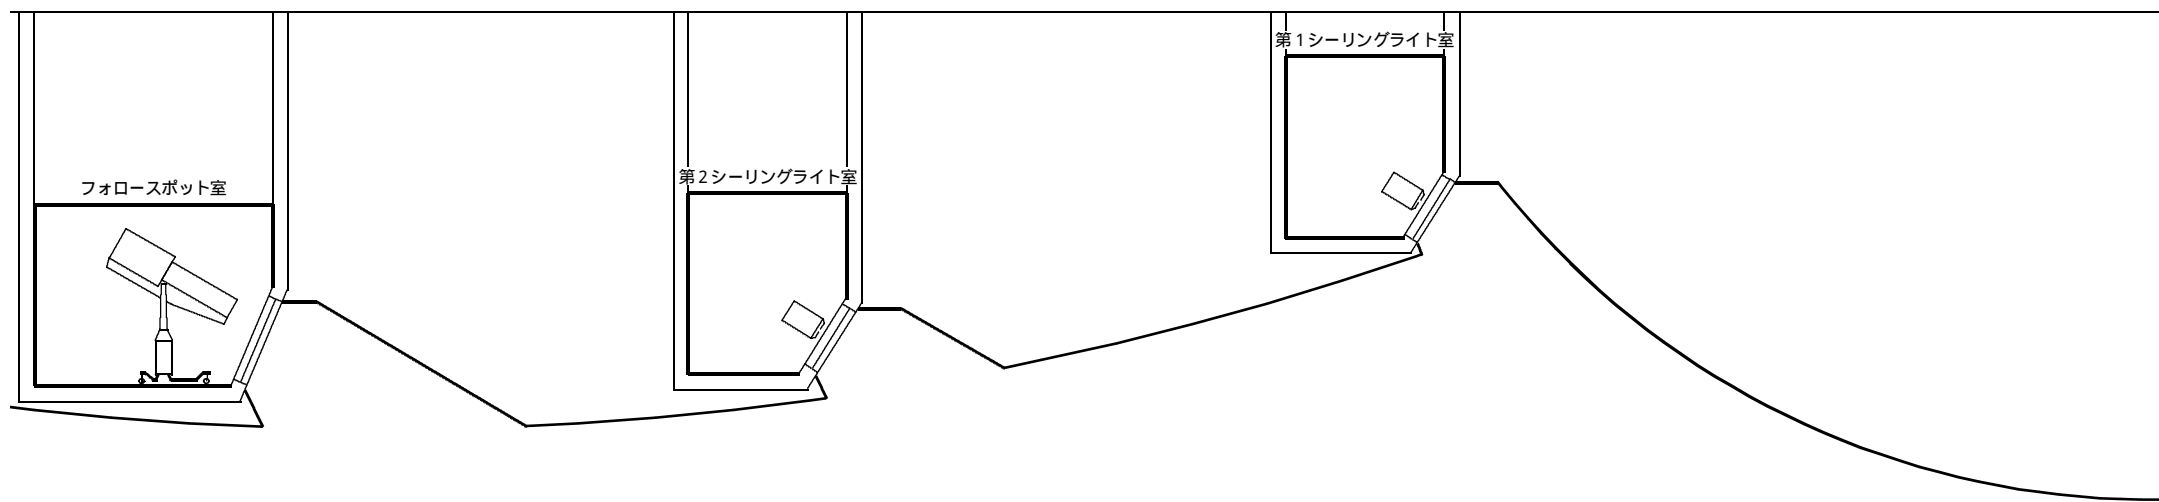

ふくやま芸術文化ホール  
リーデンローズ  
大ホール舞台断面図 (No. 2)  
縮尺：1/100 (A3版)

